


Königliche Technische Hochschule zu Clachen.
Gebäude für die Architektur-Abteilung und das Reiff-Museum.

II. Stockwerk.

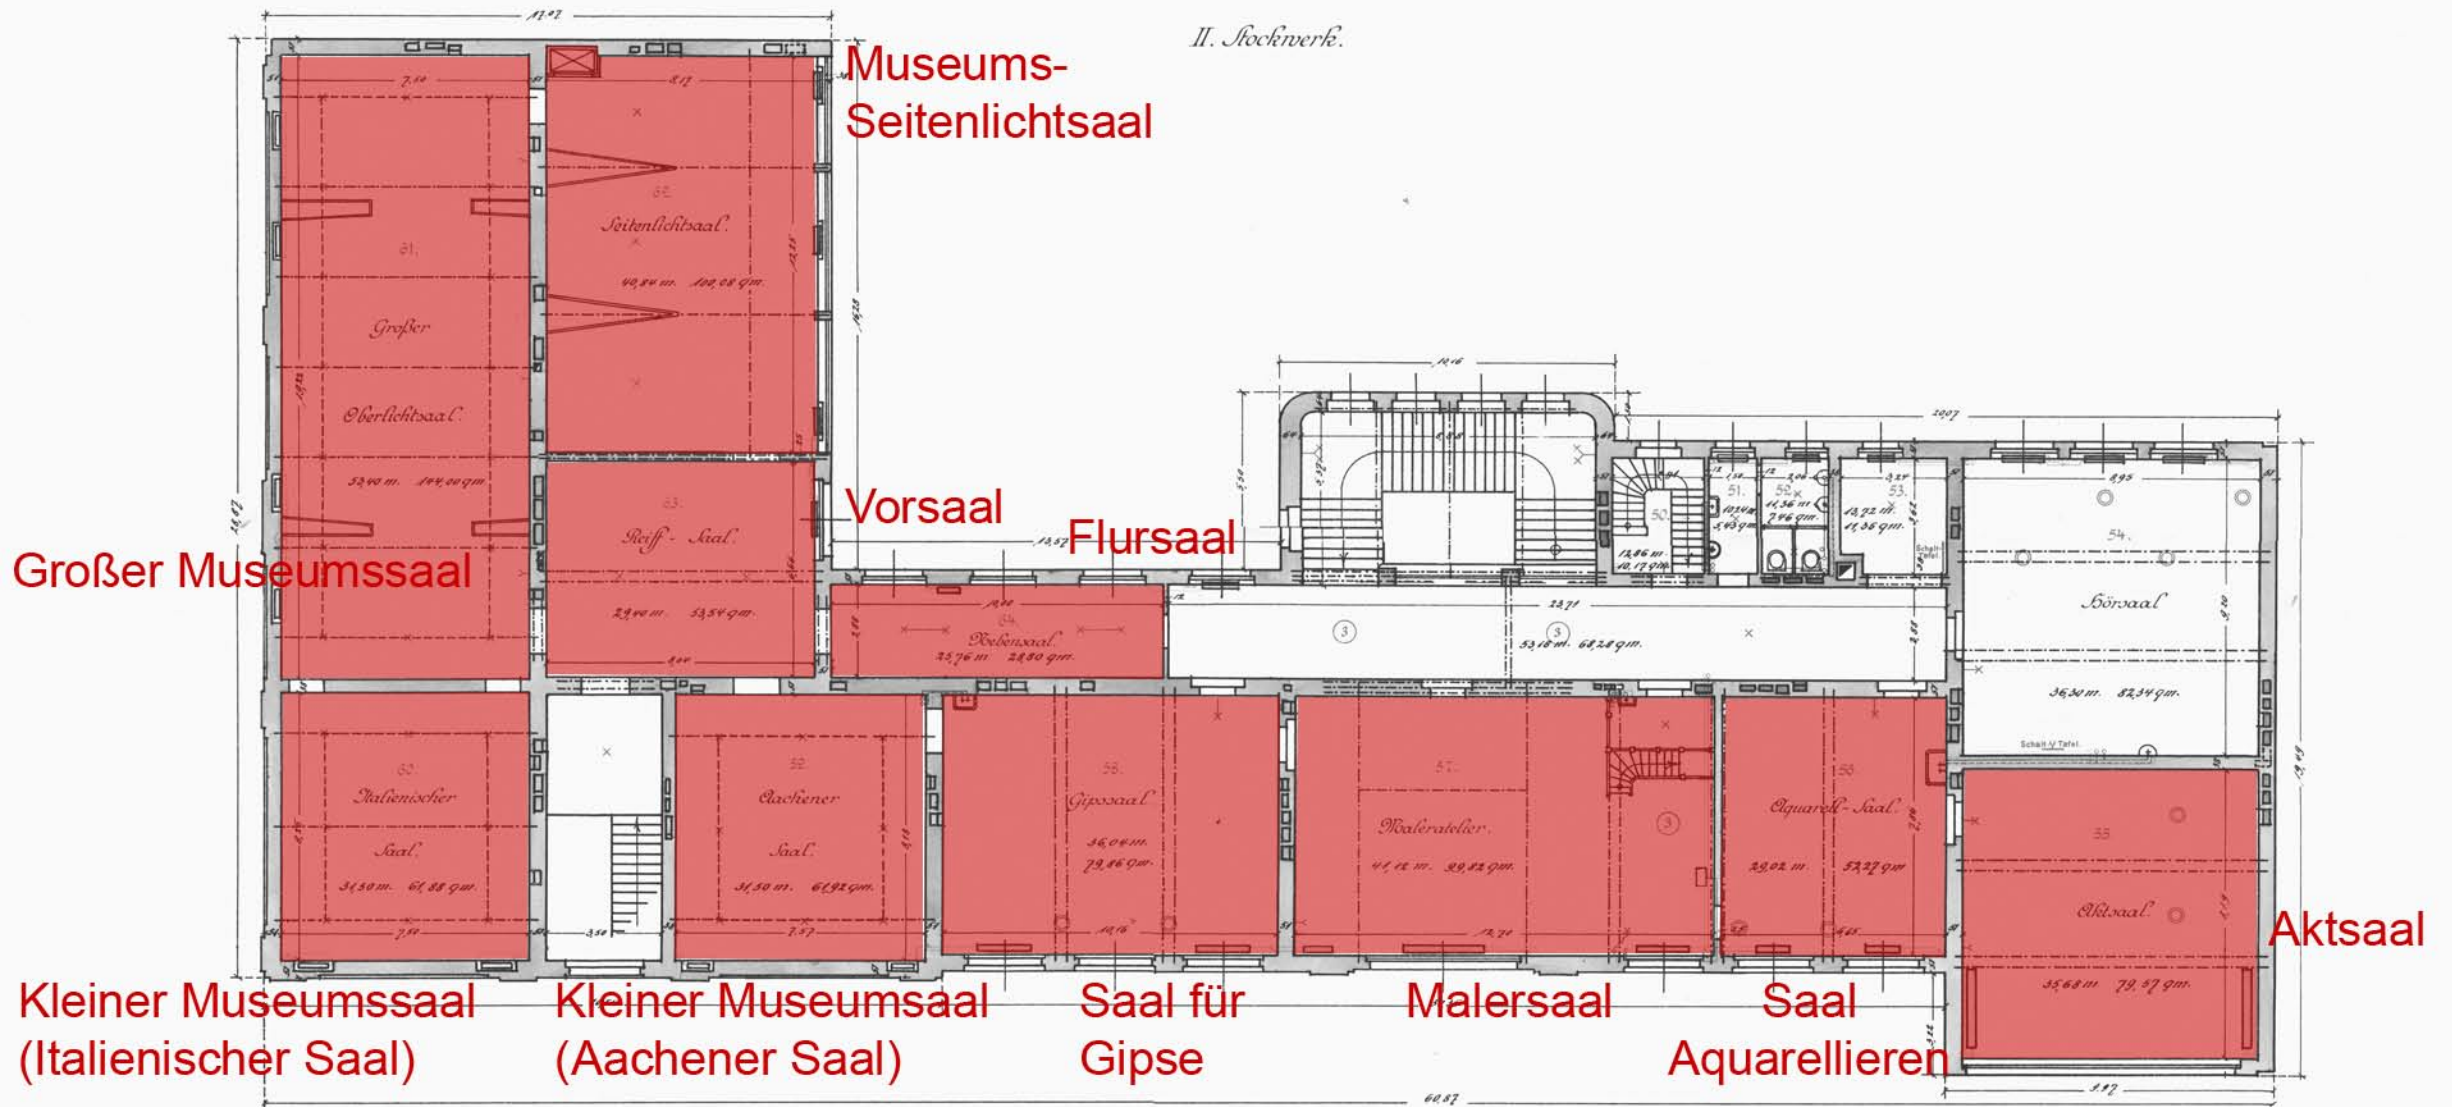

Maßstab 1:100.



Die Übereinstimmung mit der Ausführung wird bescheinigt
Clachen, den 1. März 1909.
gez. Eggert. gez. Erich Schmidt.
Landbauinspektor. Regierungsbaumeister.