


*Königliche Technische Hochschule zu Aachen.
Gebäude für die Architektur-Abteilung und das Reiff-Museum.*

I. Stockwerk.

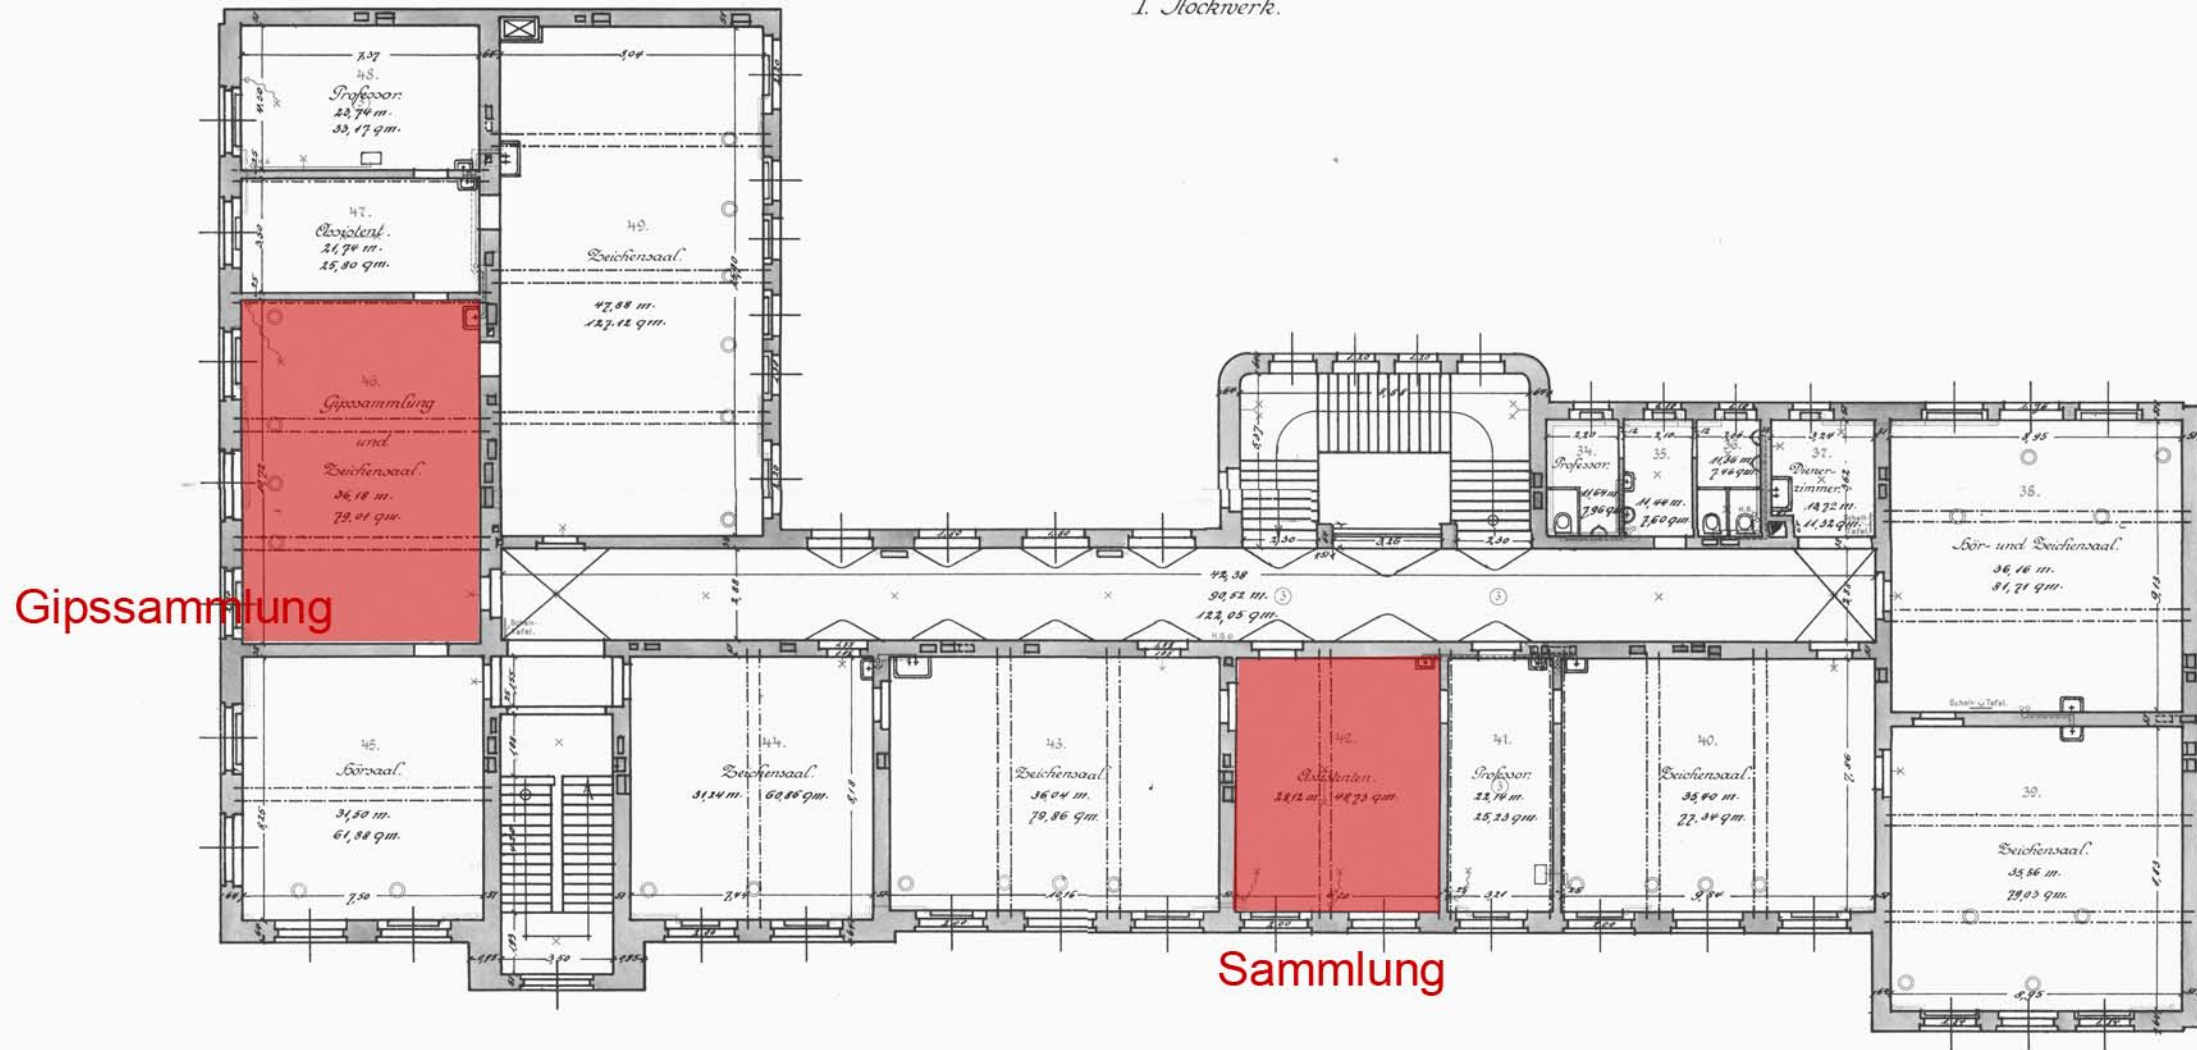

Maßstab 1:100.

Die Vereinestimmung mit der Ausführung wird bescheinigt
Aachen, den 1. März 1909.
gez. Eggert. gez. Erich Schmidt.
Landbauinspektor Regierungsbaumeister.