


Kellergeschloß.

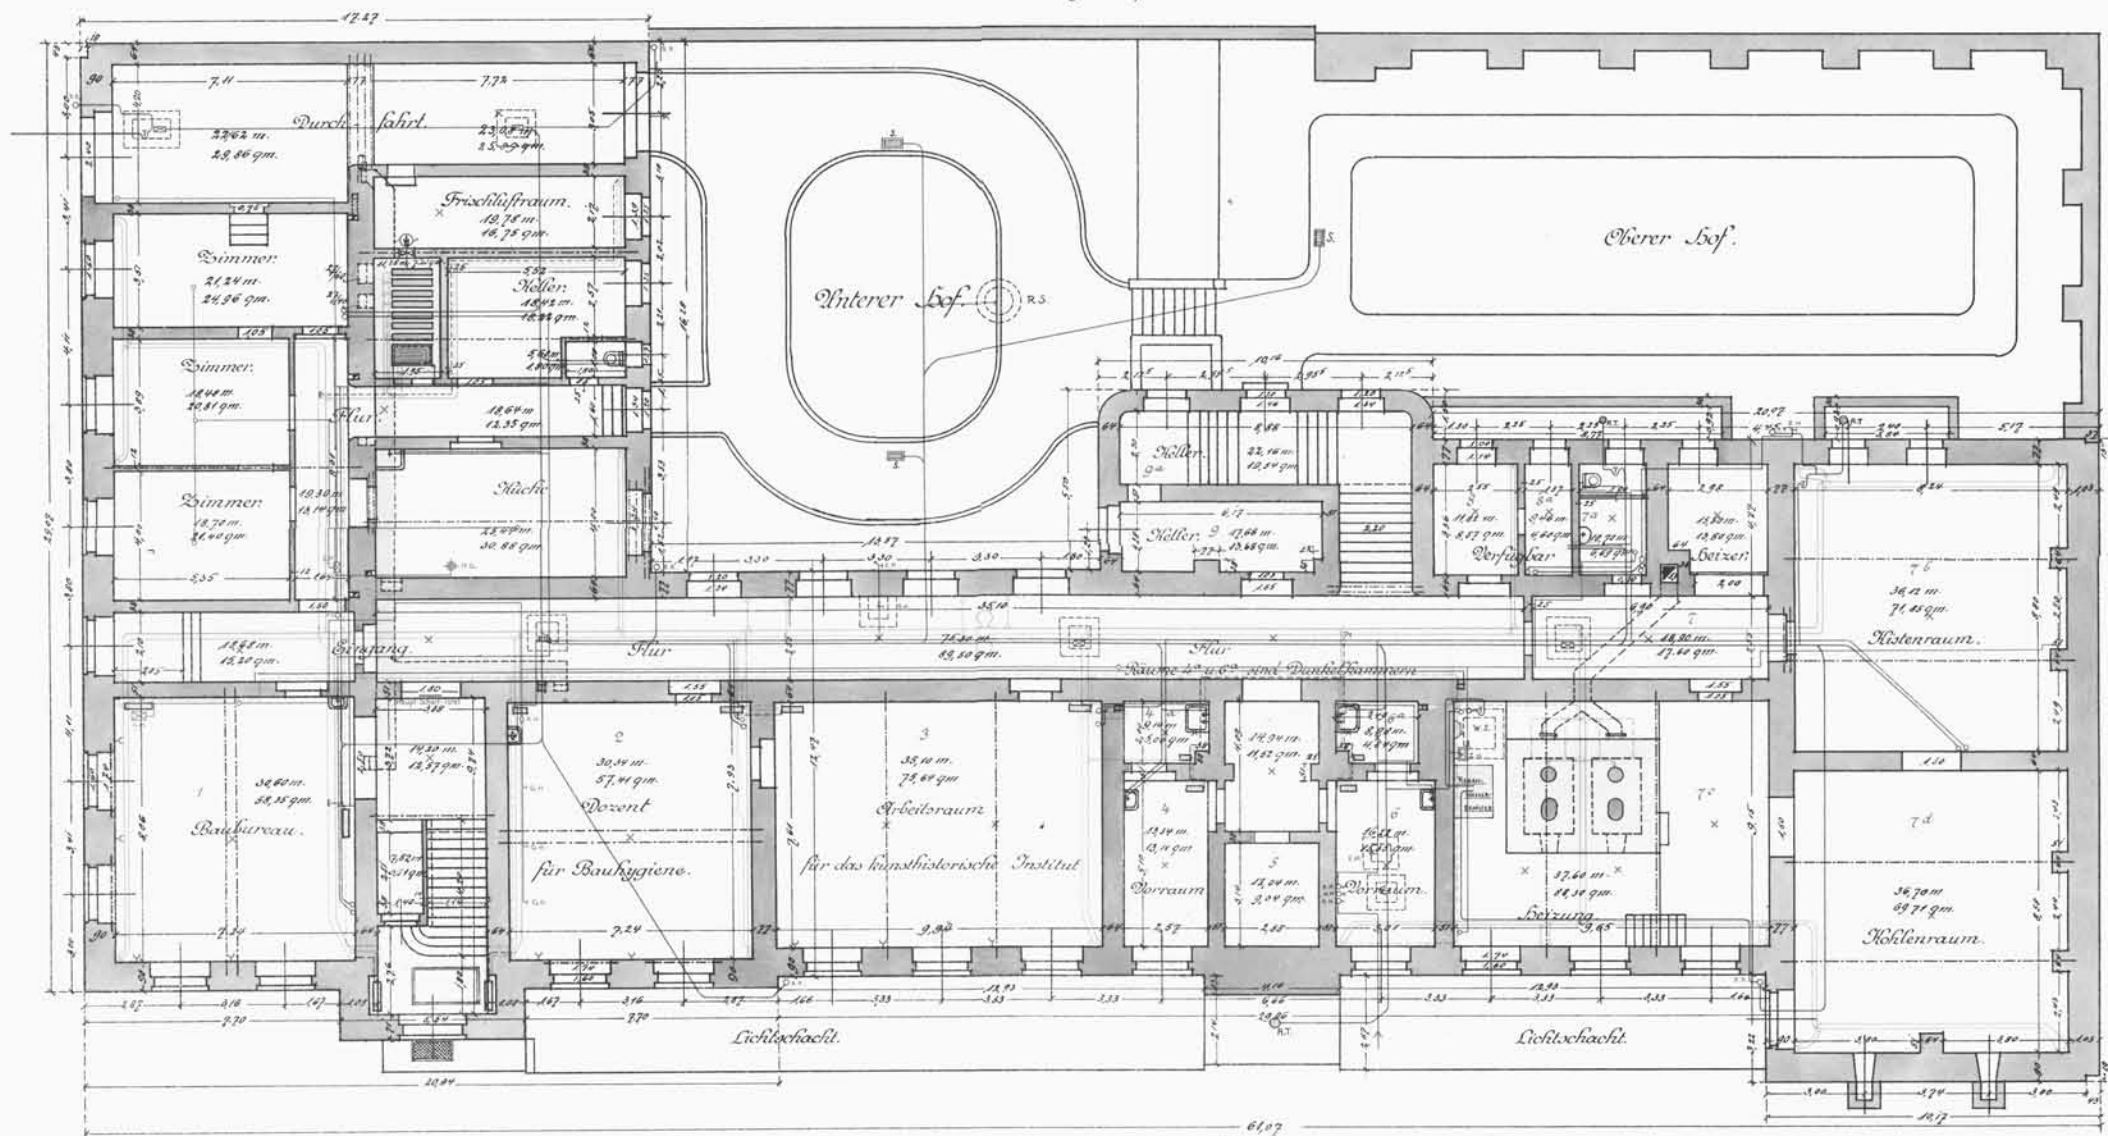

Maßstab 1:100.



Geelluck v. Bogdan Gaevis, Berlin W. Bulowstr. 66.
D.R.P.

Die Übereinstimmung mit der Ausführung wird bescheinigt
 Clachen, den 1. März 1909.
 gez. Eggert. gez. Erich Schmidt.
 Landbauinspektor. Regierungsbaumeister.